


Variante I

6 WE - Doppelhaus

Grundstücksgröße 222 m² - 334 m²

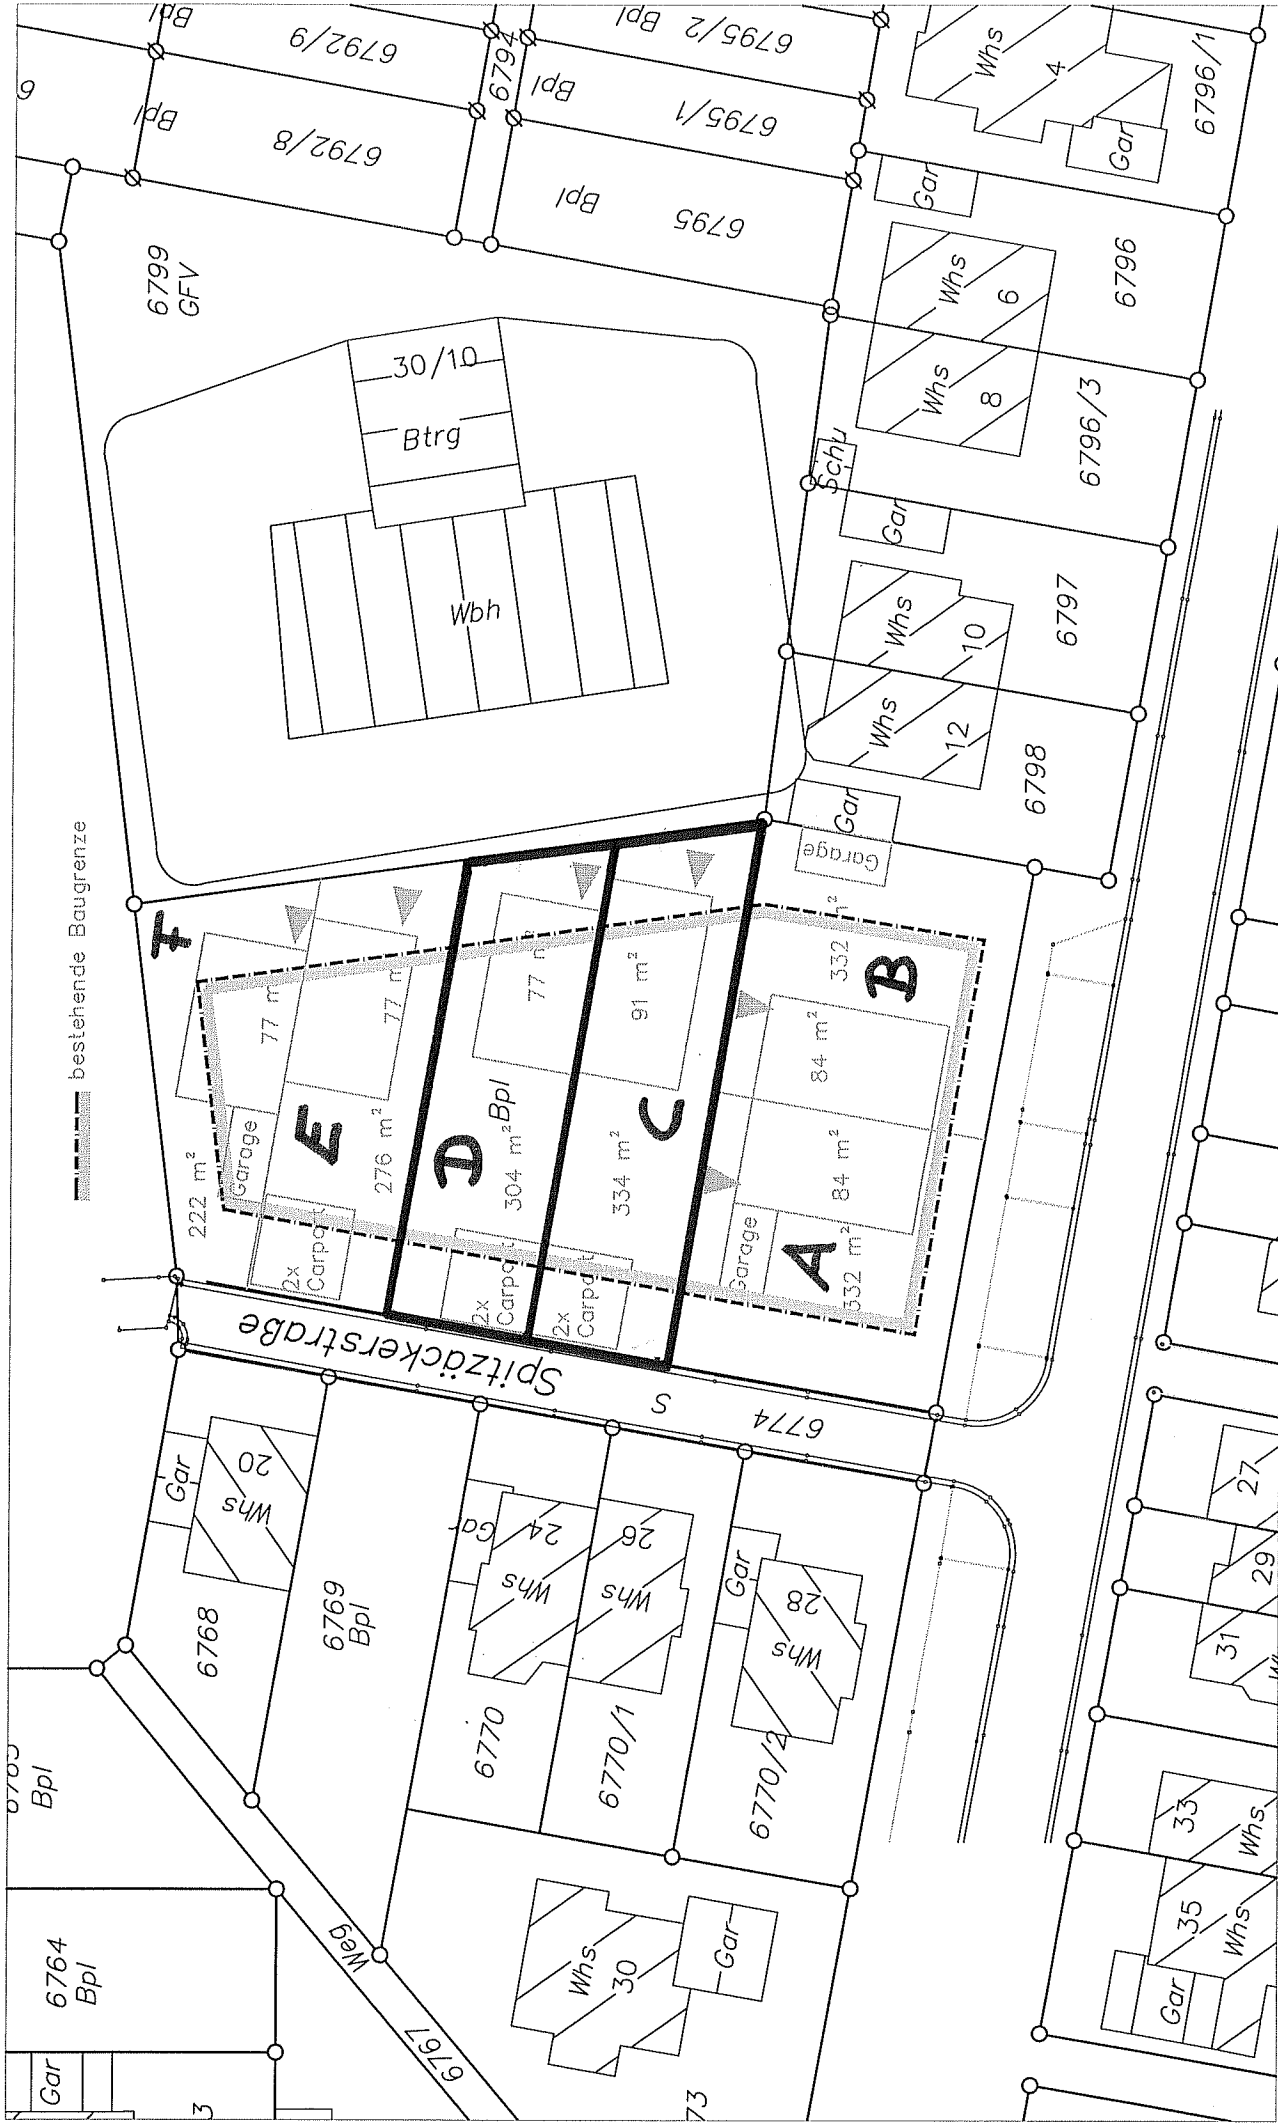

Stadtplanungs- und Hochbauamt
städtebaulicher Entwurf

M 1:500

Bearbeiter: a.kahiau

Stand 19.03.2010