
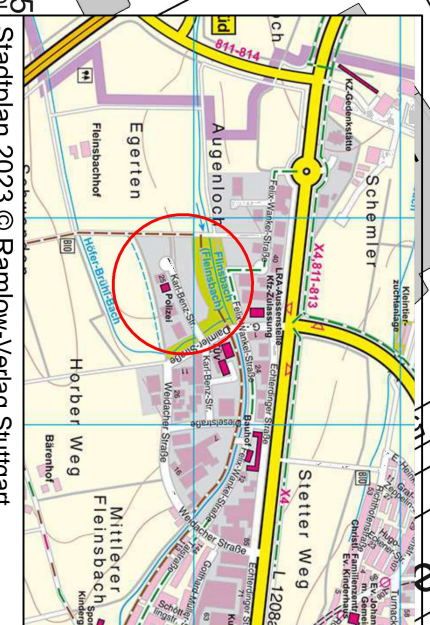


Lageplan zum Vorhabenbezogenen Bebauungsplan "Neubau TÜV-Süd" in Filderstadt-Bernhausen

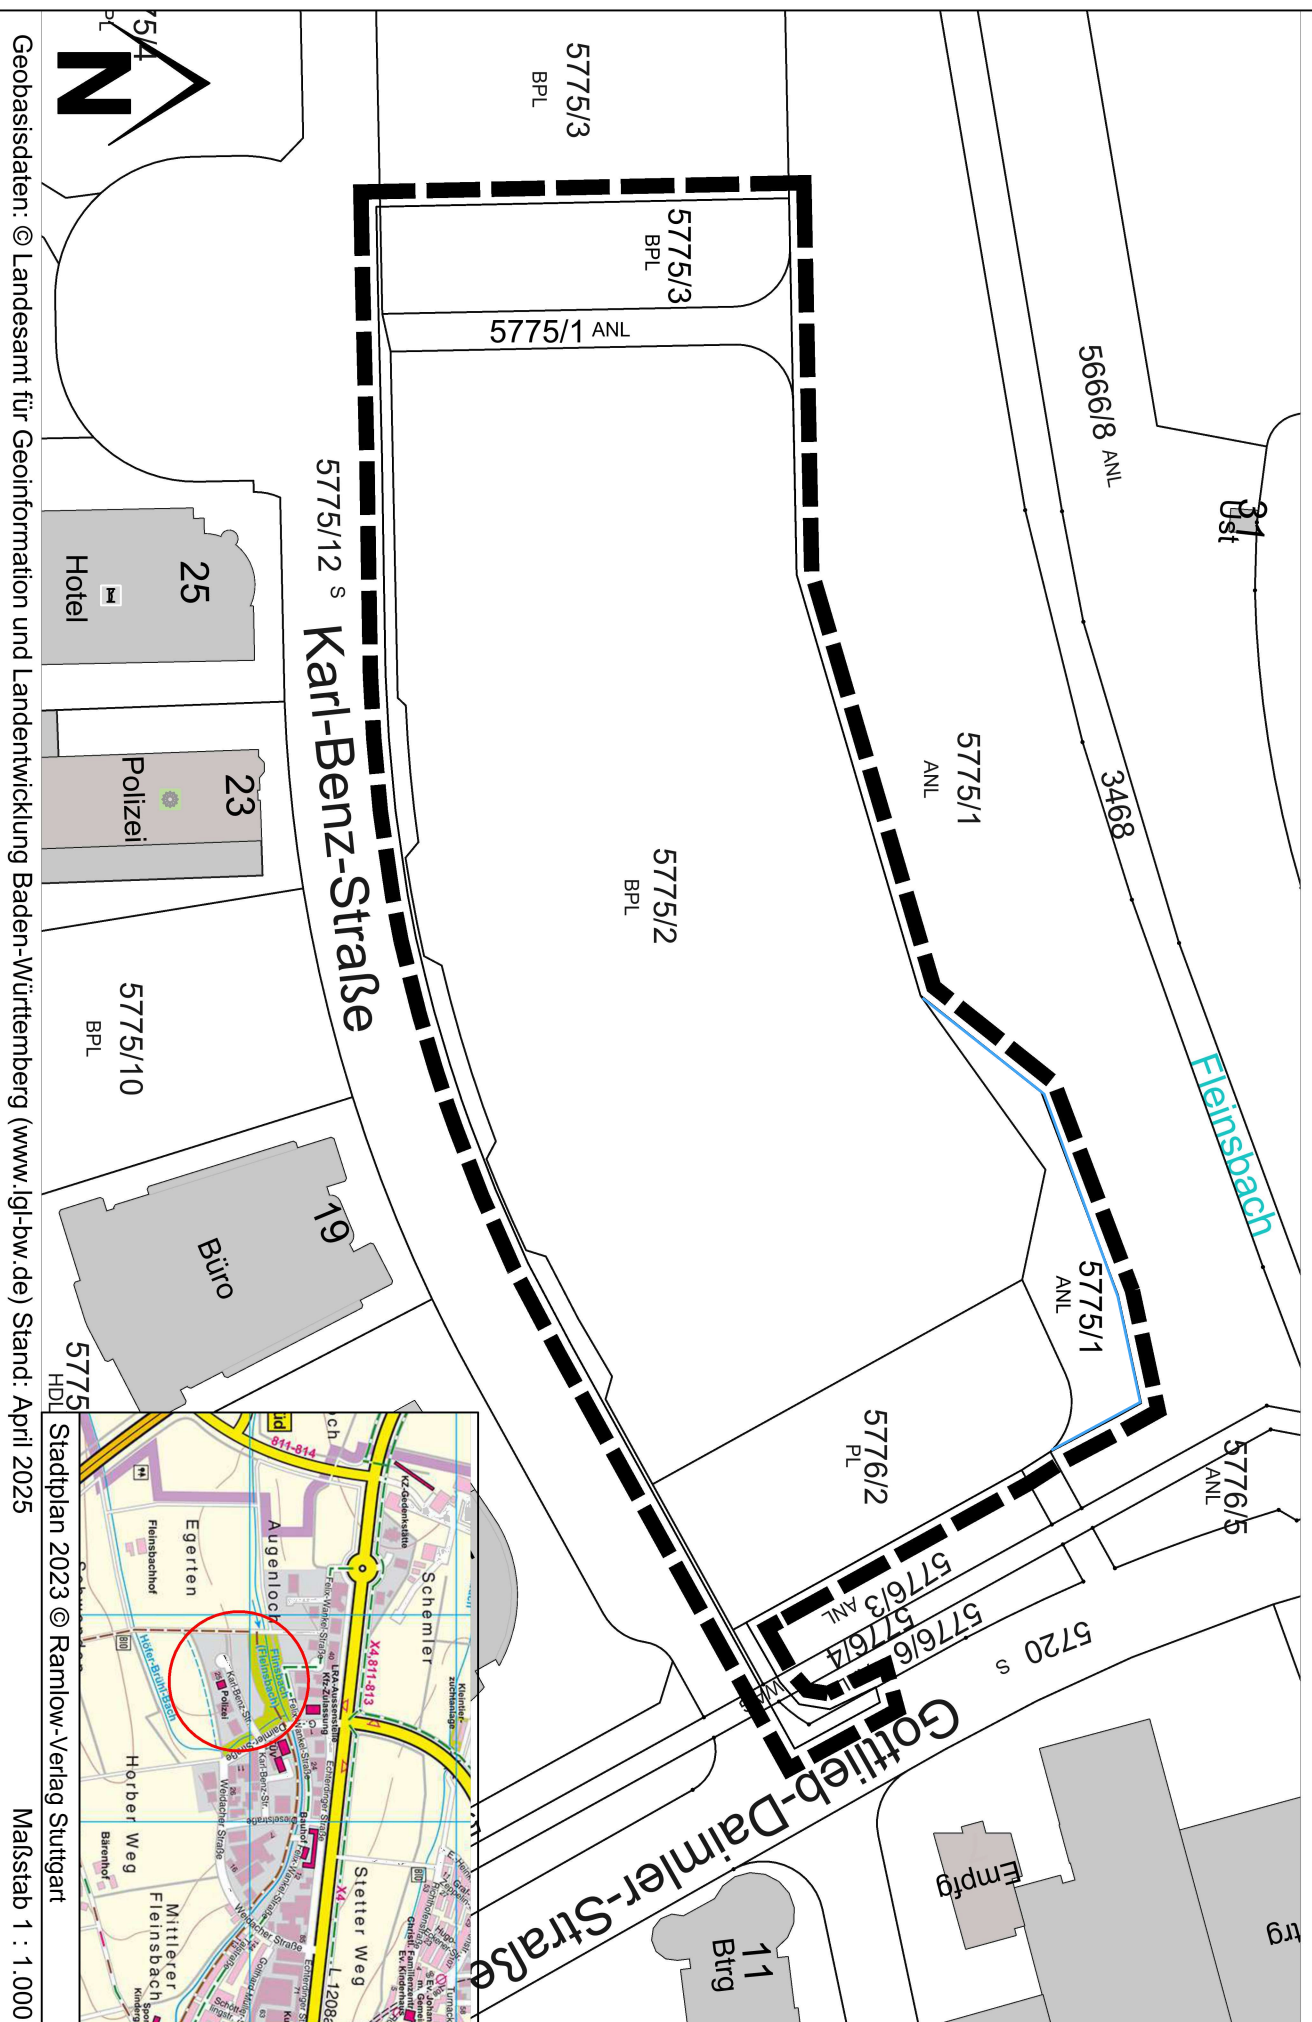

Geobasisdaten: © Landesamt für GeoInformation und Landentwicklung Baden-Württemberg (www.lgl-bw.de) Stand: April 2025

Stadtplan 2023 © Ramlow-Verlag Stuttgart

3. Dezember 2025

Maßstab 1 : 1.000

