


Bewegungslandschaft PULZZ


Vorstellung beim JGR am 13.03.2025



FILDERSTADT

*Eine Stadt.
Viele Möglichkeiten.*

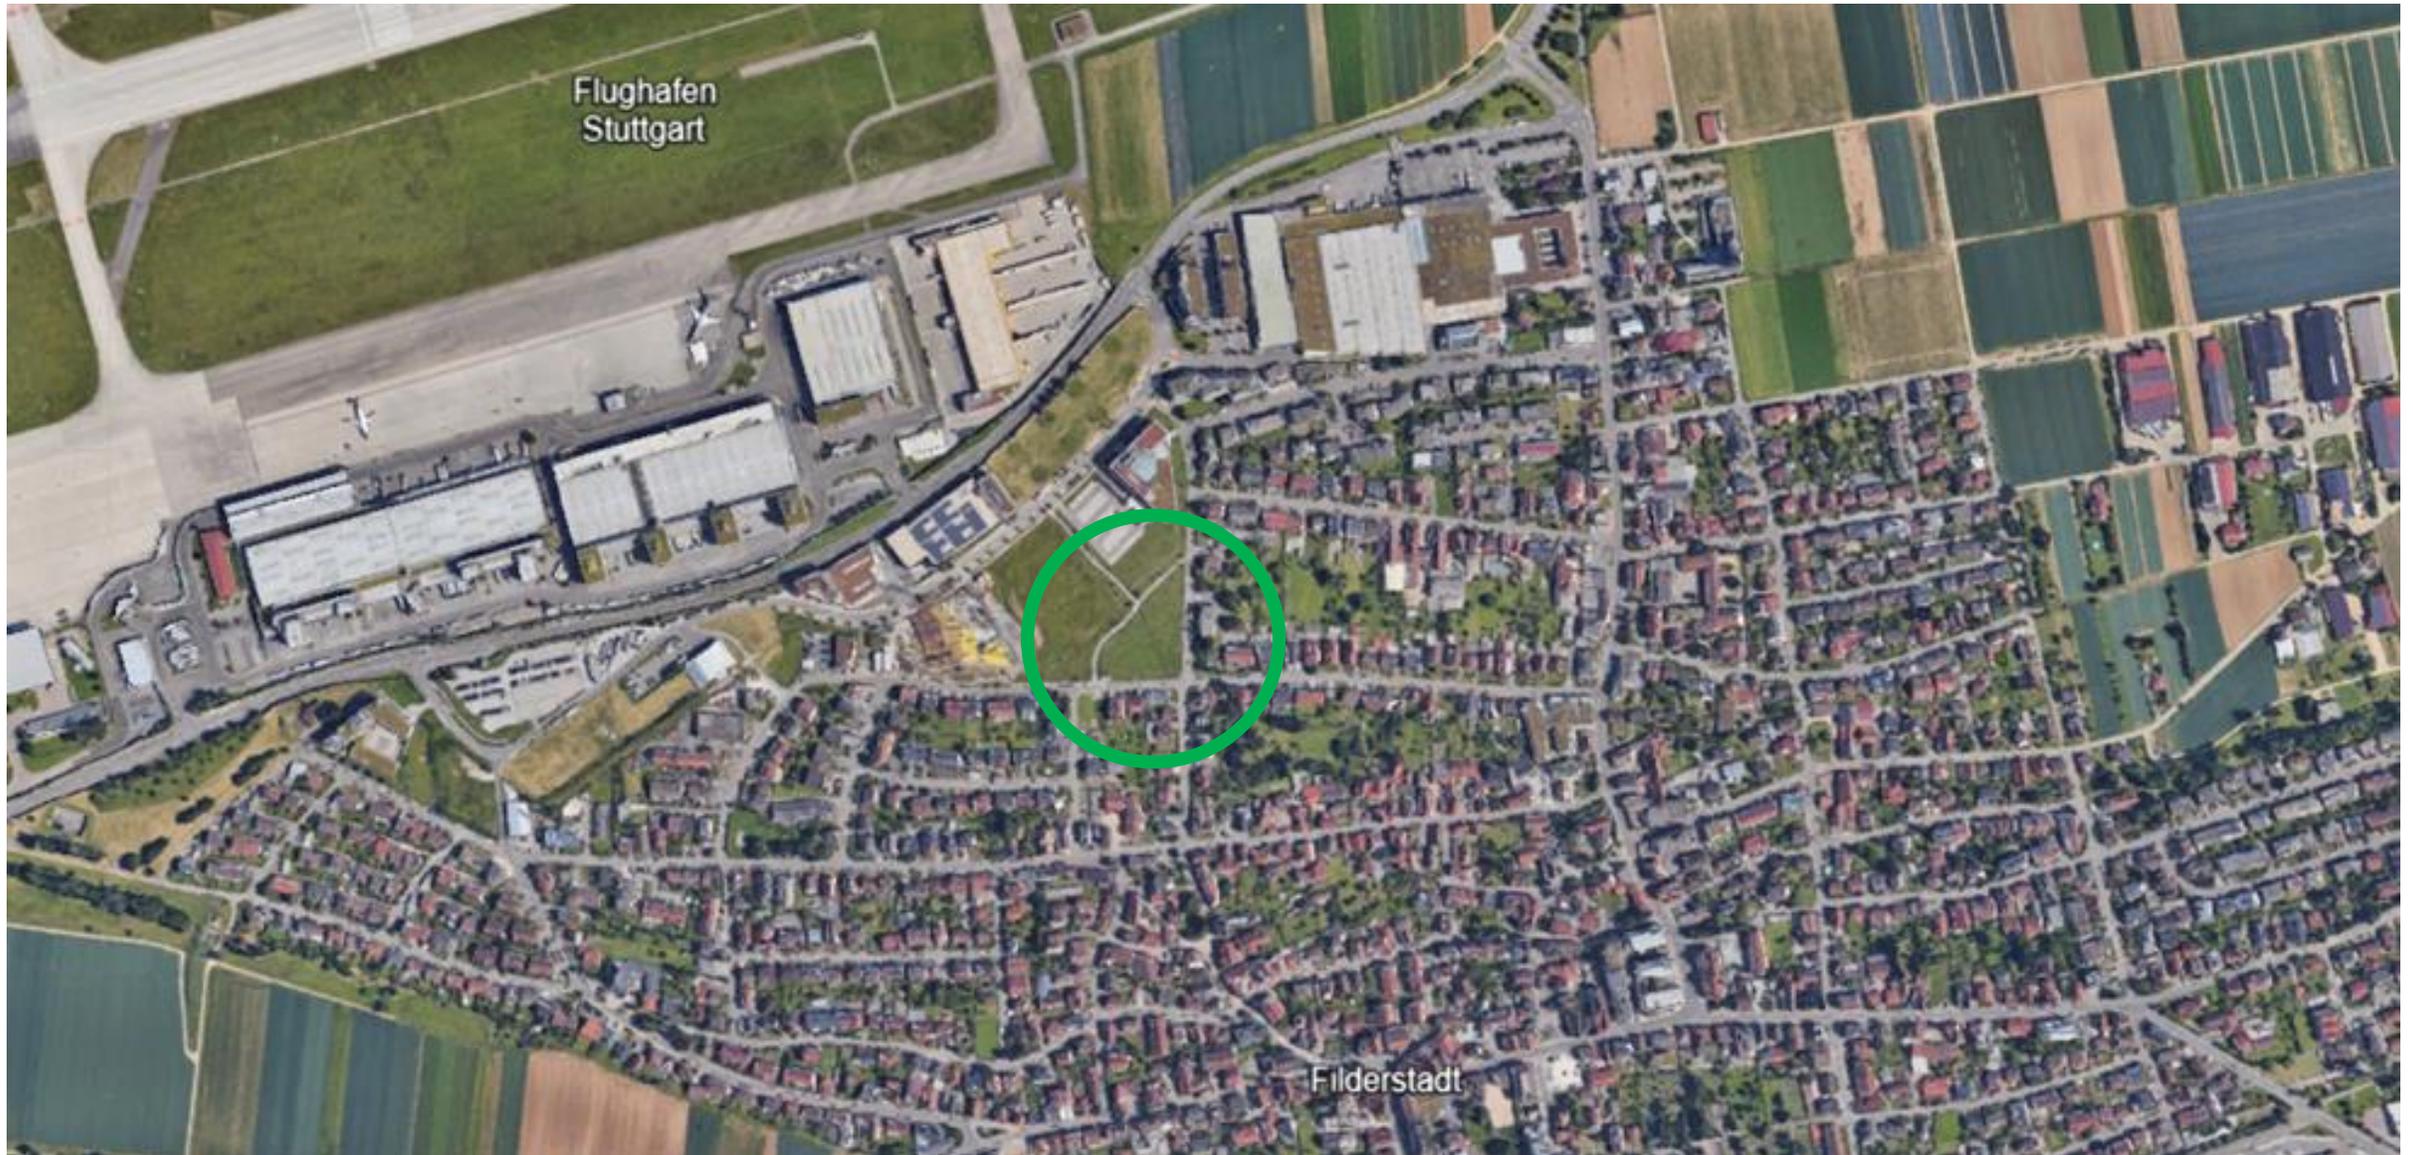


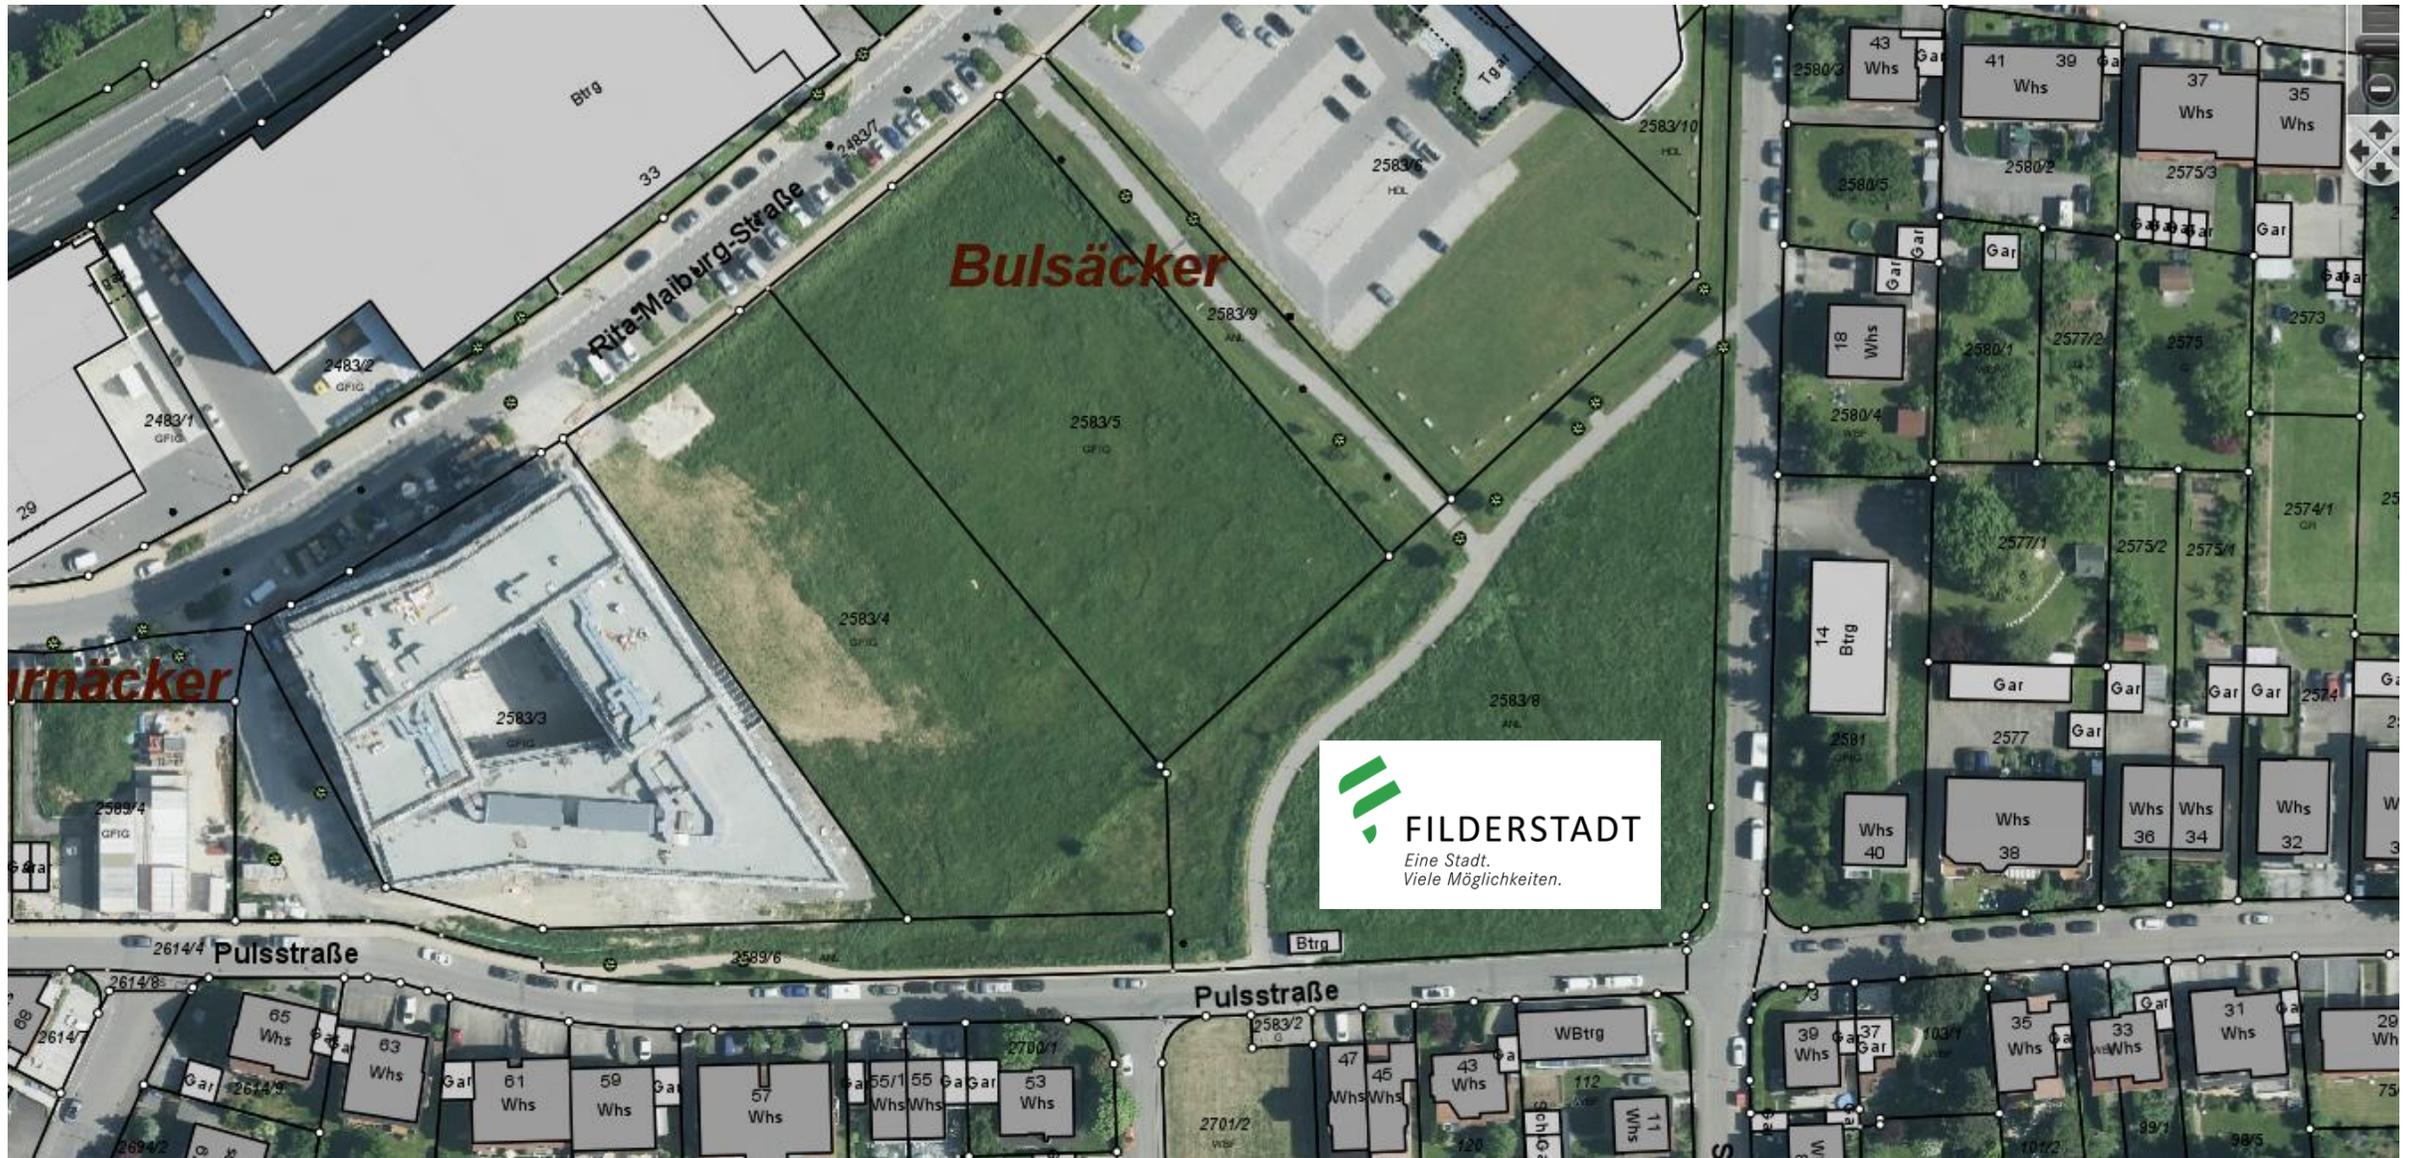





Kunstrasenfeld Plattenhardt

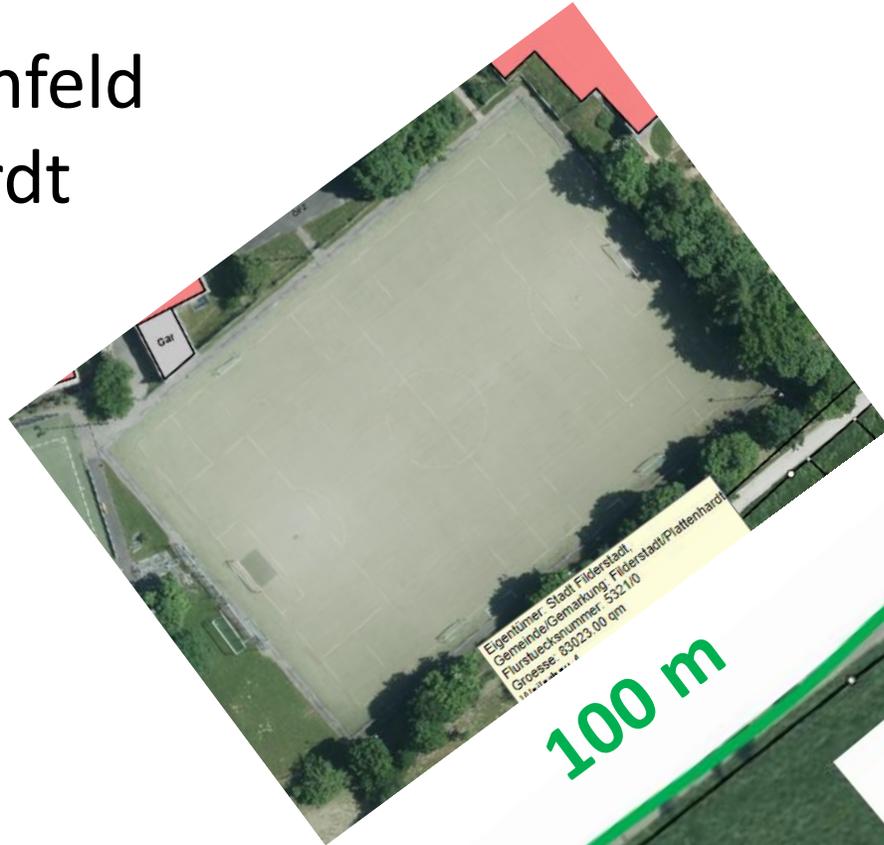

Spielplatz Bernhausen Lindenstraße






Lärmschutzwand

Projekt Stadt Filderstadt Bewegungslandschaft PULZZ Filder-Airport-Areal		
Plan Entwurfsplanung Lageplan Gesamtgelände		
Maßstab 1:200	Datum 30.01.2025	Plannummer 3315-301
		Dateiname

dreigrün
 BREITENRICHTELE GRÜN- UND FREIZEITLICHE ANLAGEN
 Landschaftsarchitektur
 Dreigrün GmbH
 D-70372 Stuttgart
 T +49 (0) 7141 586 8100 F +49 (0) 7141 188 8111
 info@dreigrun.de www.dreigrun.de





Spiel- und Bewegungsbereiche nach Alter

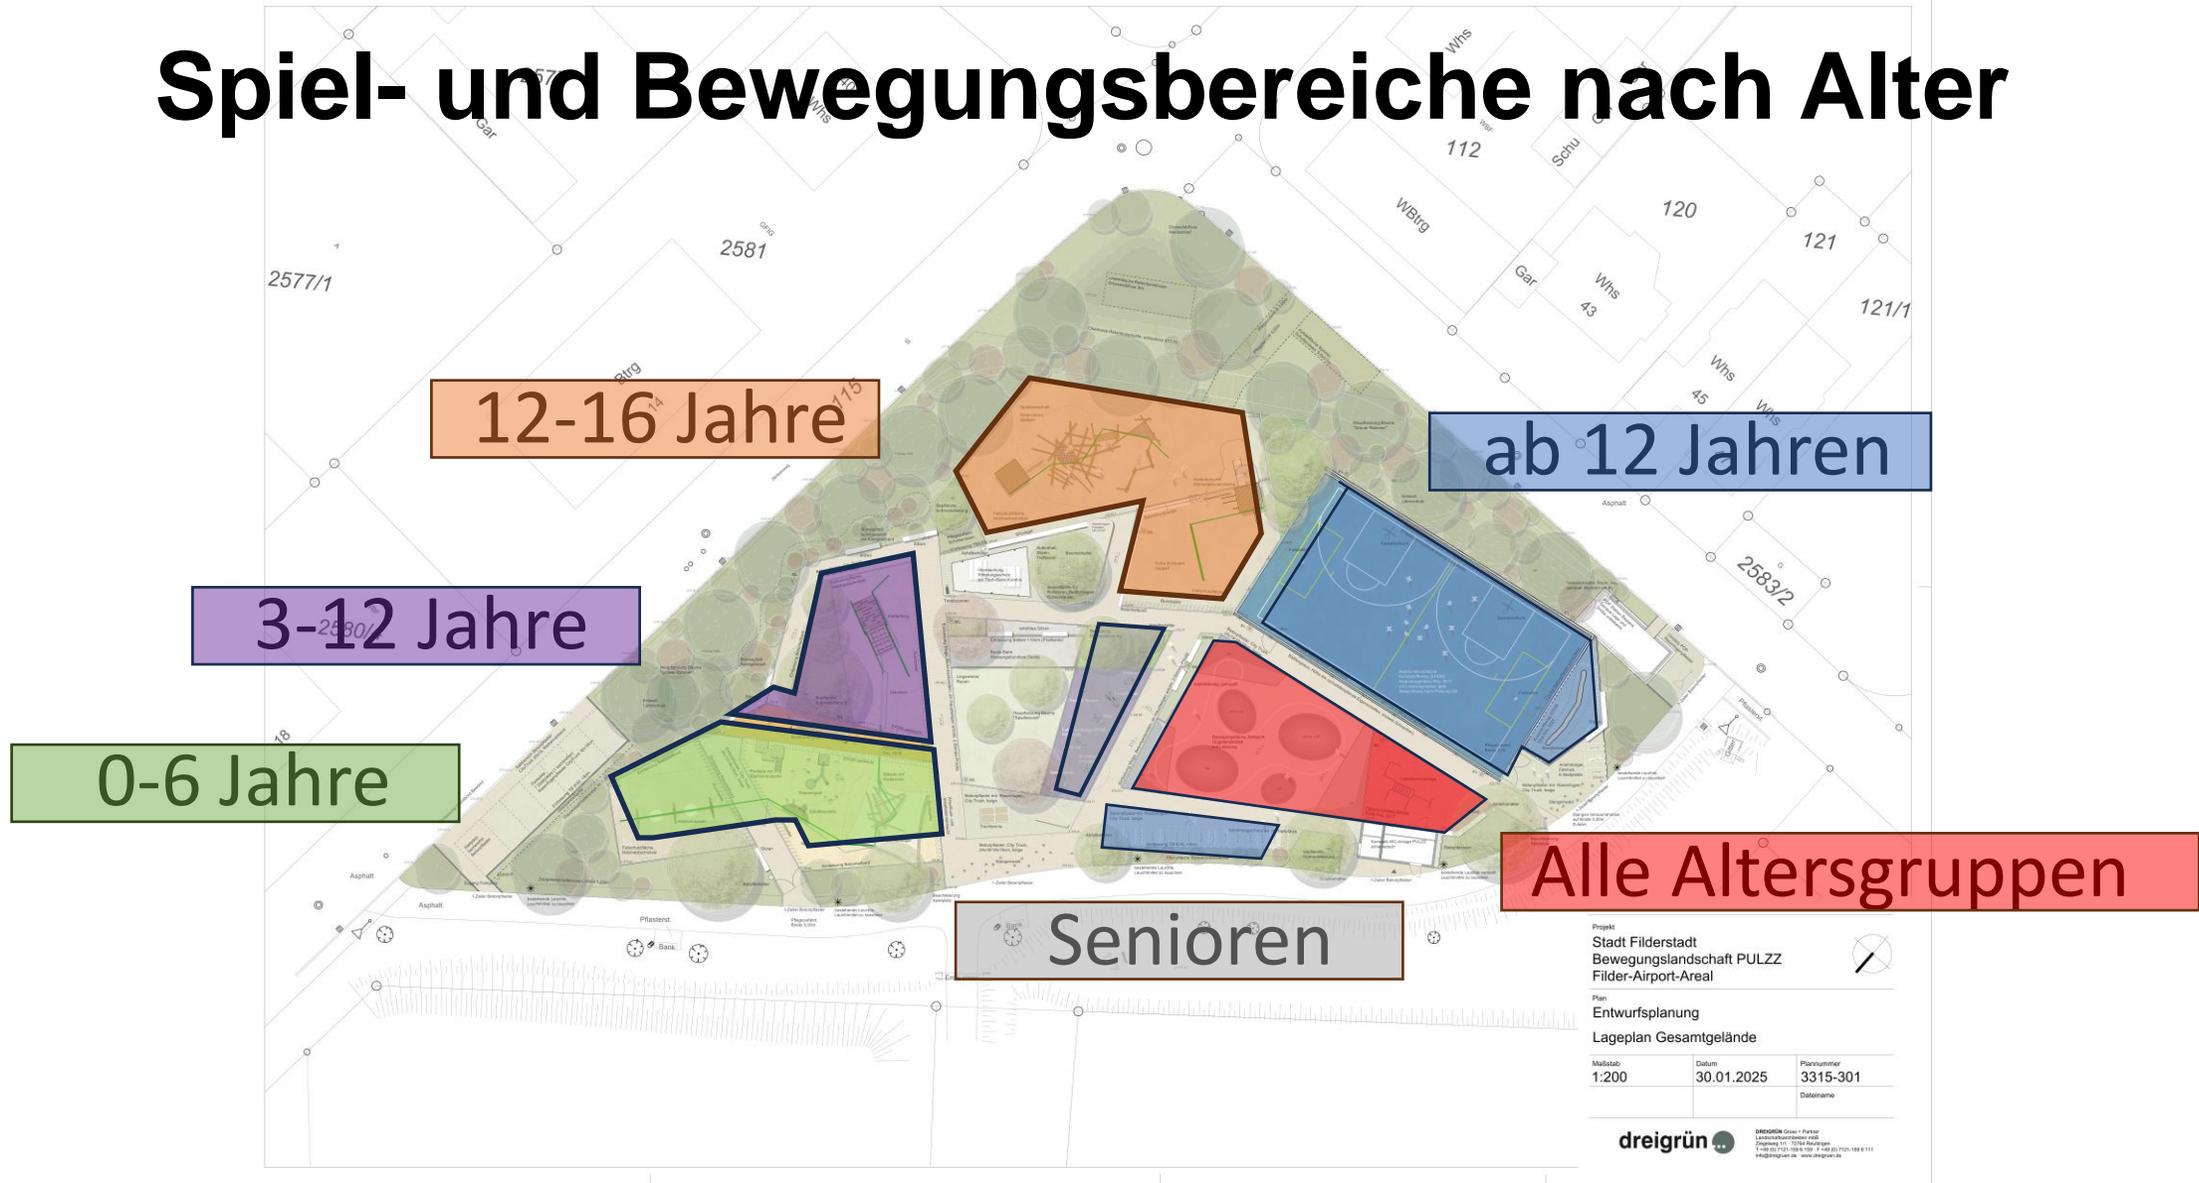





Highlights für Jugendliche

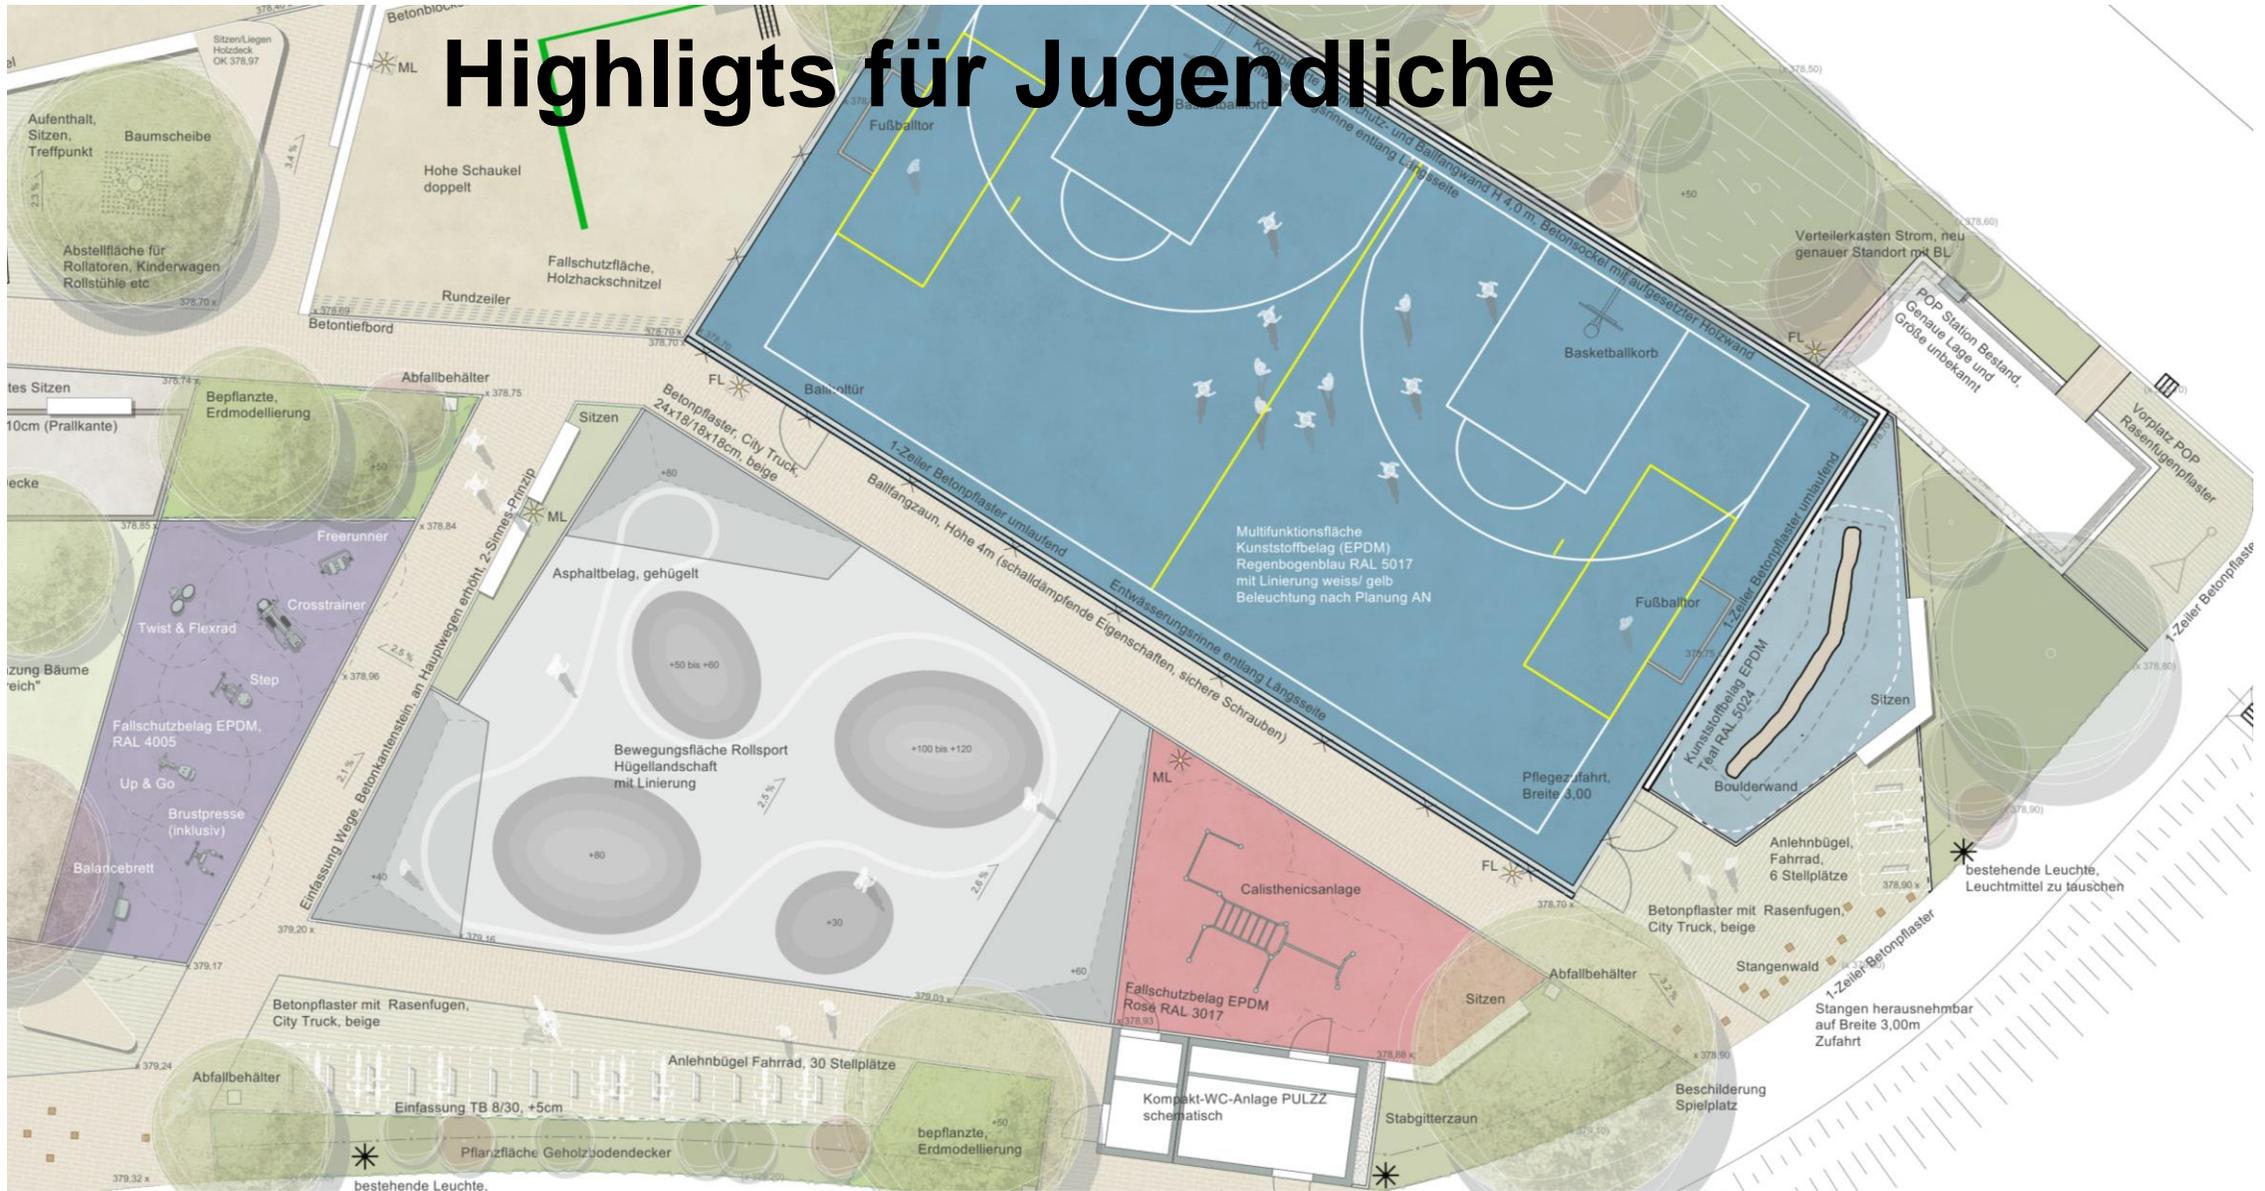

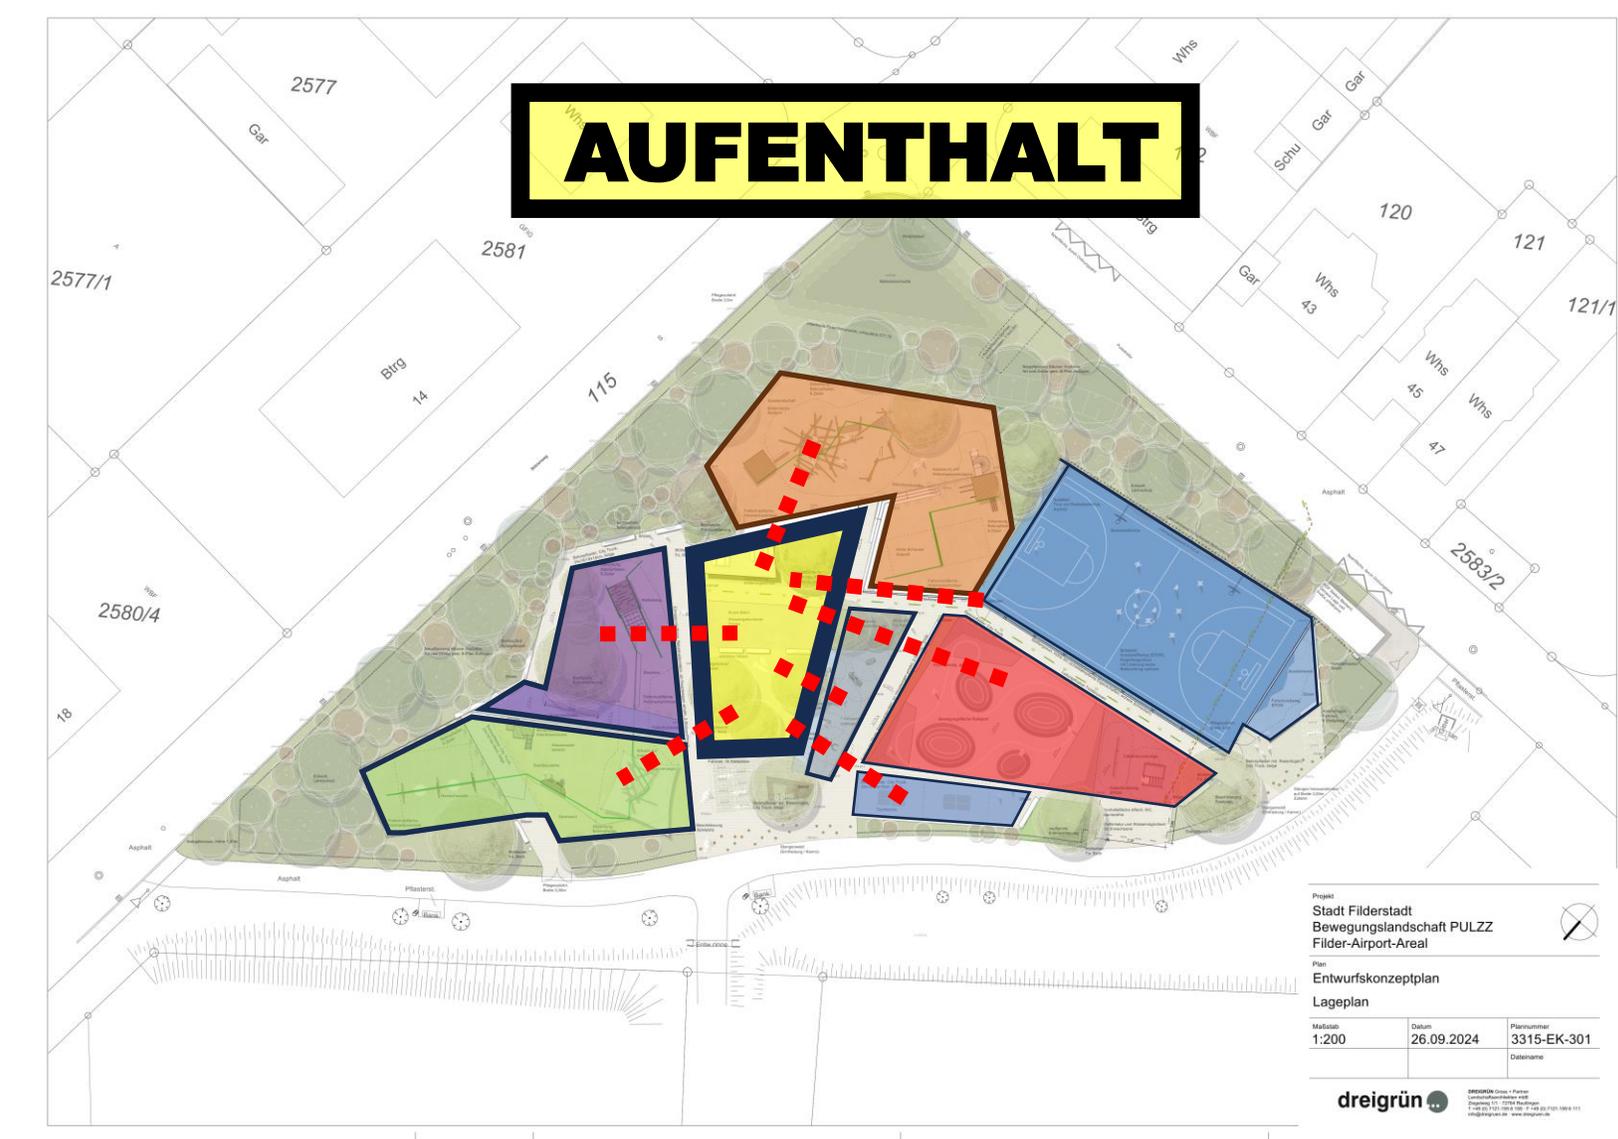

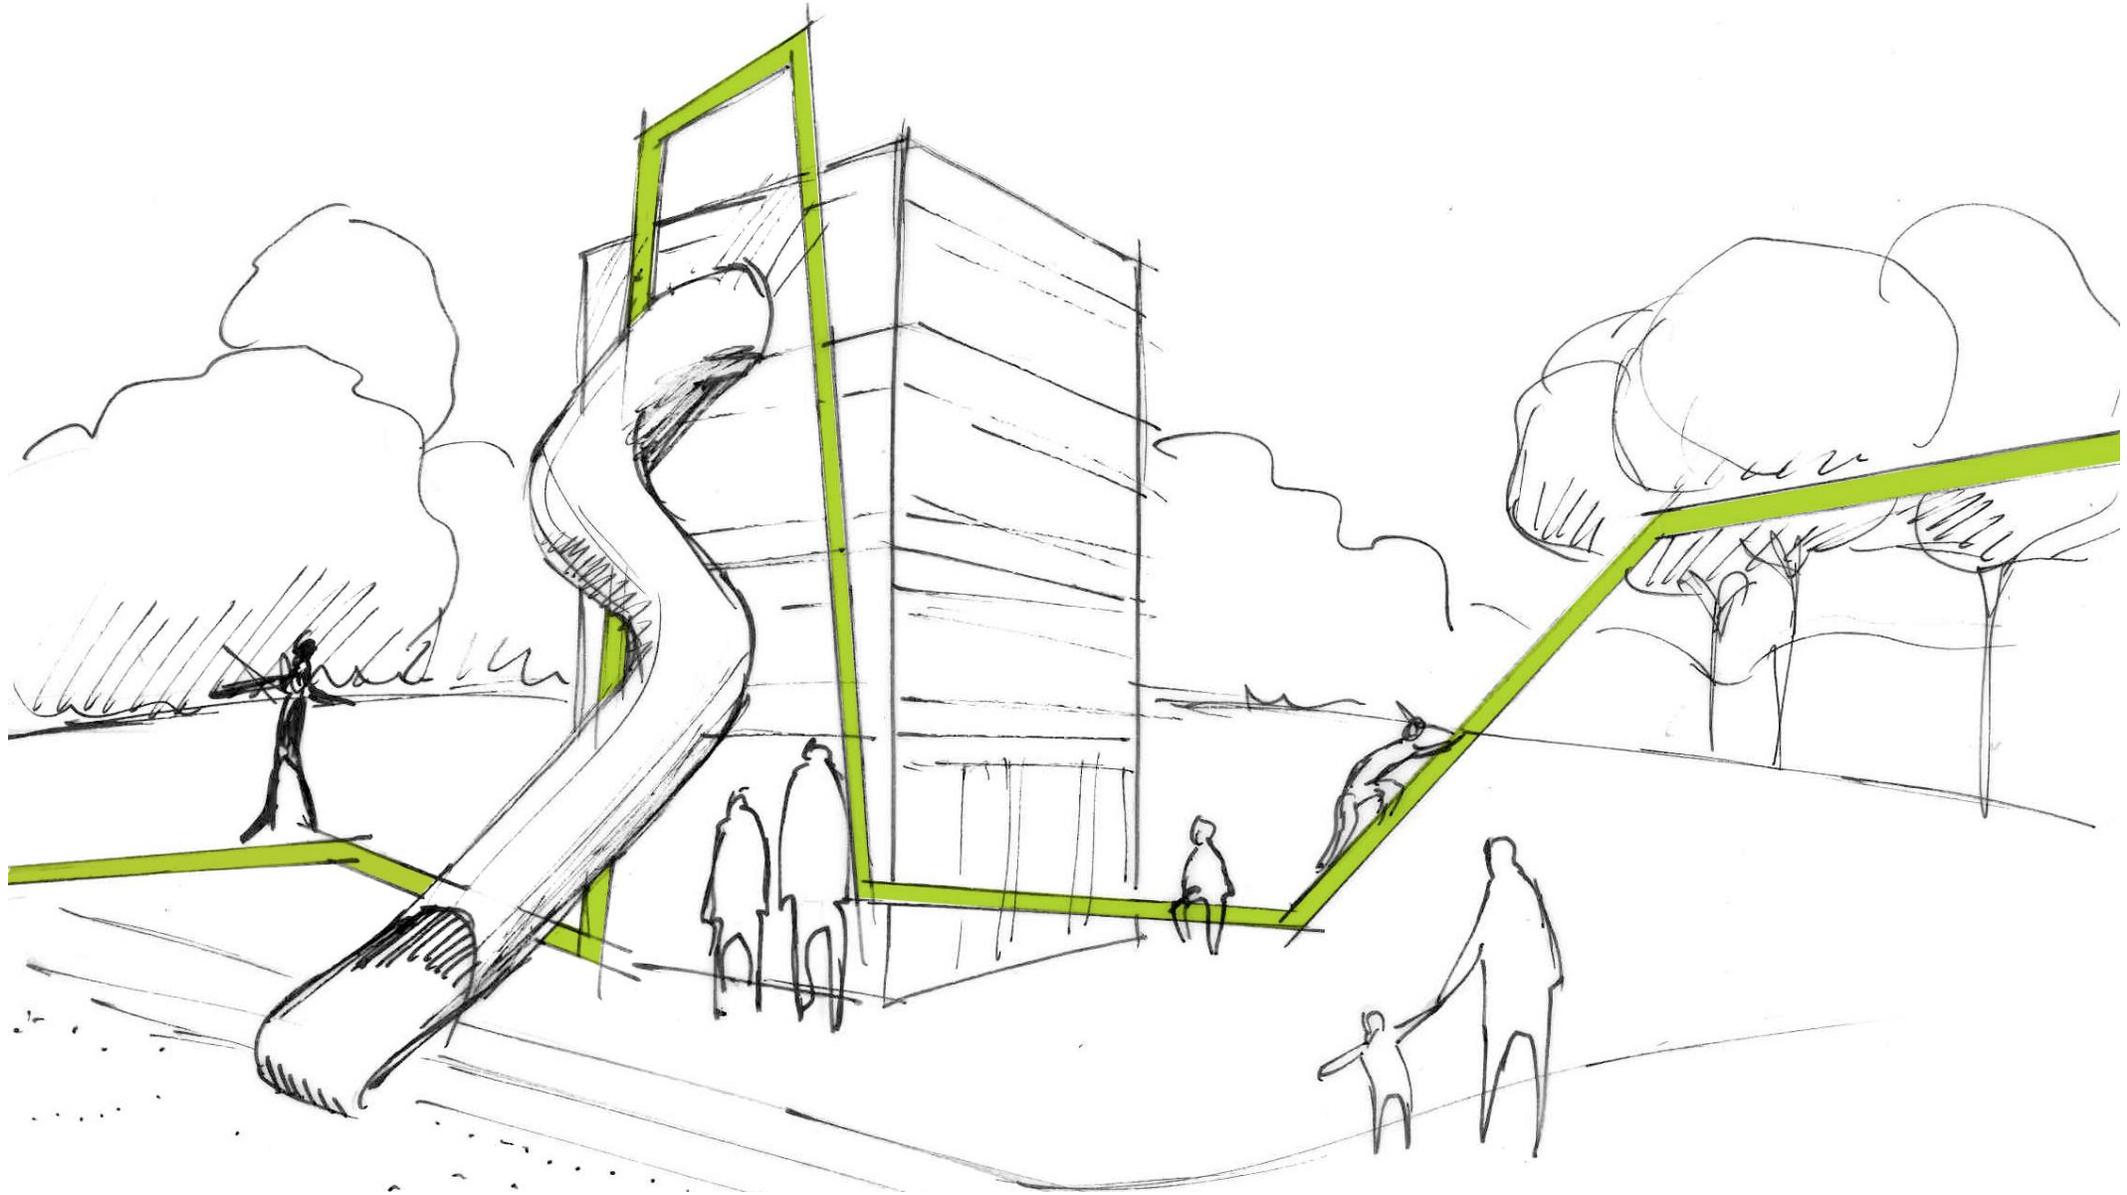

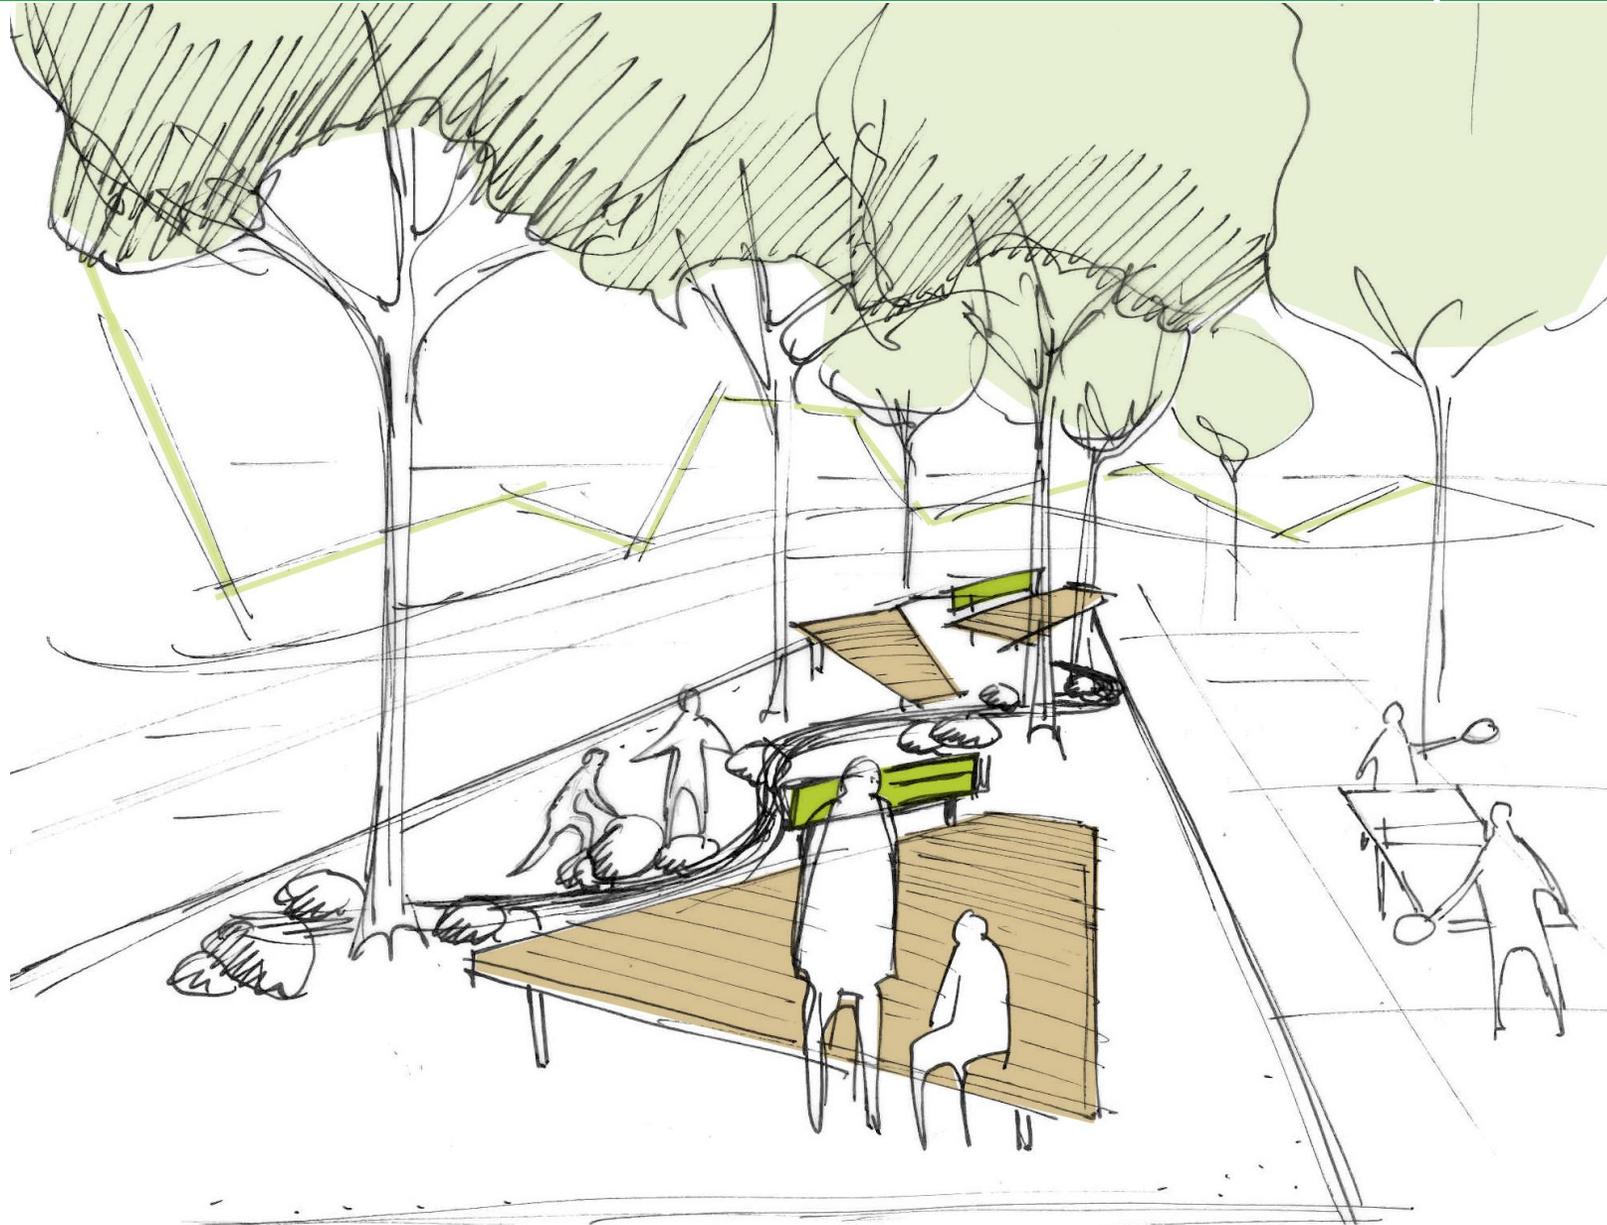

© Büro Dreigrün, Reutlingen



Berücksichtigung der Wünsche des JGR vom 18.07.2024

1. Ausreichend Trinkbrunnen mit öffentlicher Zugänglichkeit 

2. Tische und Bänke zum Verweilen - verteilt über die gesamte Bewegungslandschaft 

3. Ausreichend Fahrradstellplätze mit der Möglichkeit das abgestellte Fahrrad abzuschließen 



4. Mülleimer verteilt über die gesamte Bewegungslandschaft 

5. Kostenloses WC 

6. An die Jugendlichen angepasste Ruhezeiten - die Möglichkeit einer Nutzung bis mindestens bis 22:00 Uhr

Wird aktuell noch diskutiert



Wirtschaftlichkeit



Nachhaltigkeit

Inklusion



© www.stock.adobe.com

Der Mehrwert in 2035/2045/2055

Vielen Dank

Tiefbauamt Filderstadt
Abteilung Grünflächen
Uhlbergstr. 33
70794 Filderstadt
E-Mail: Amt66@filderstadt.de



FILDERSTADT

*Eine Stadt.
Viele Möglichkeiten.*